

2 階 施 設 平 面 図

S=1:600





西

北

南

東

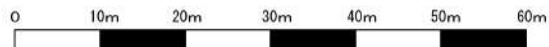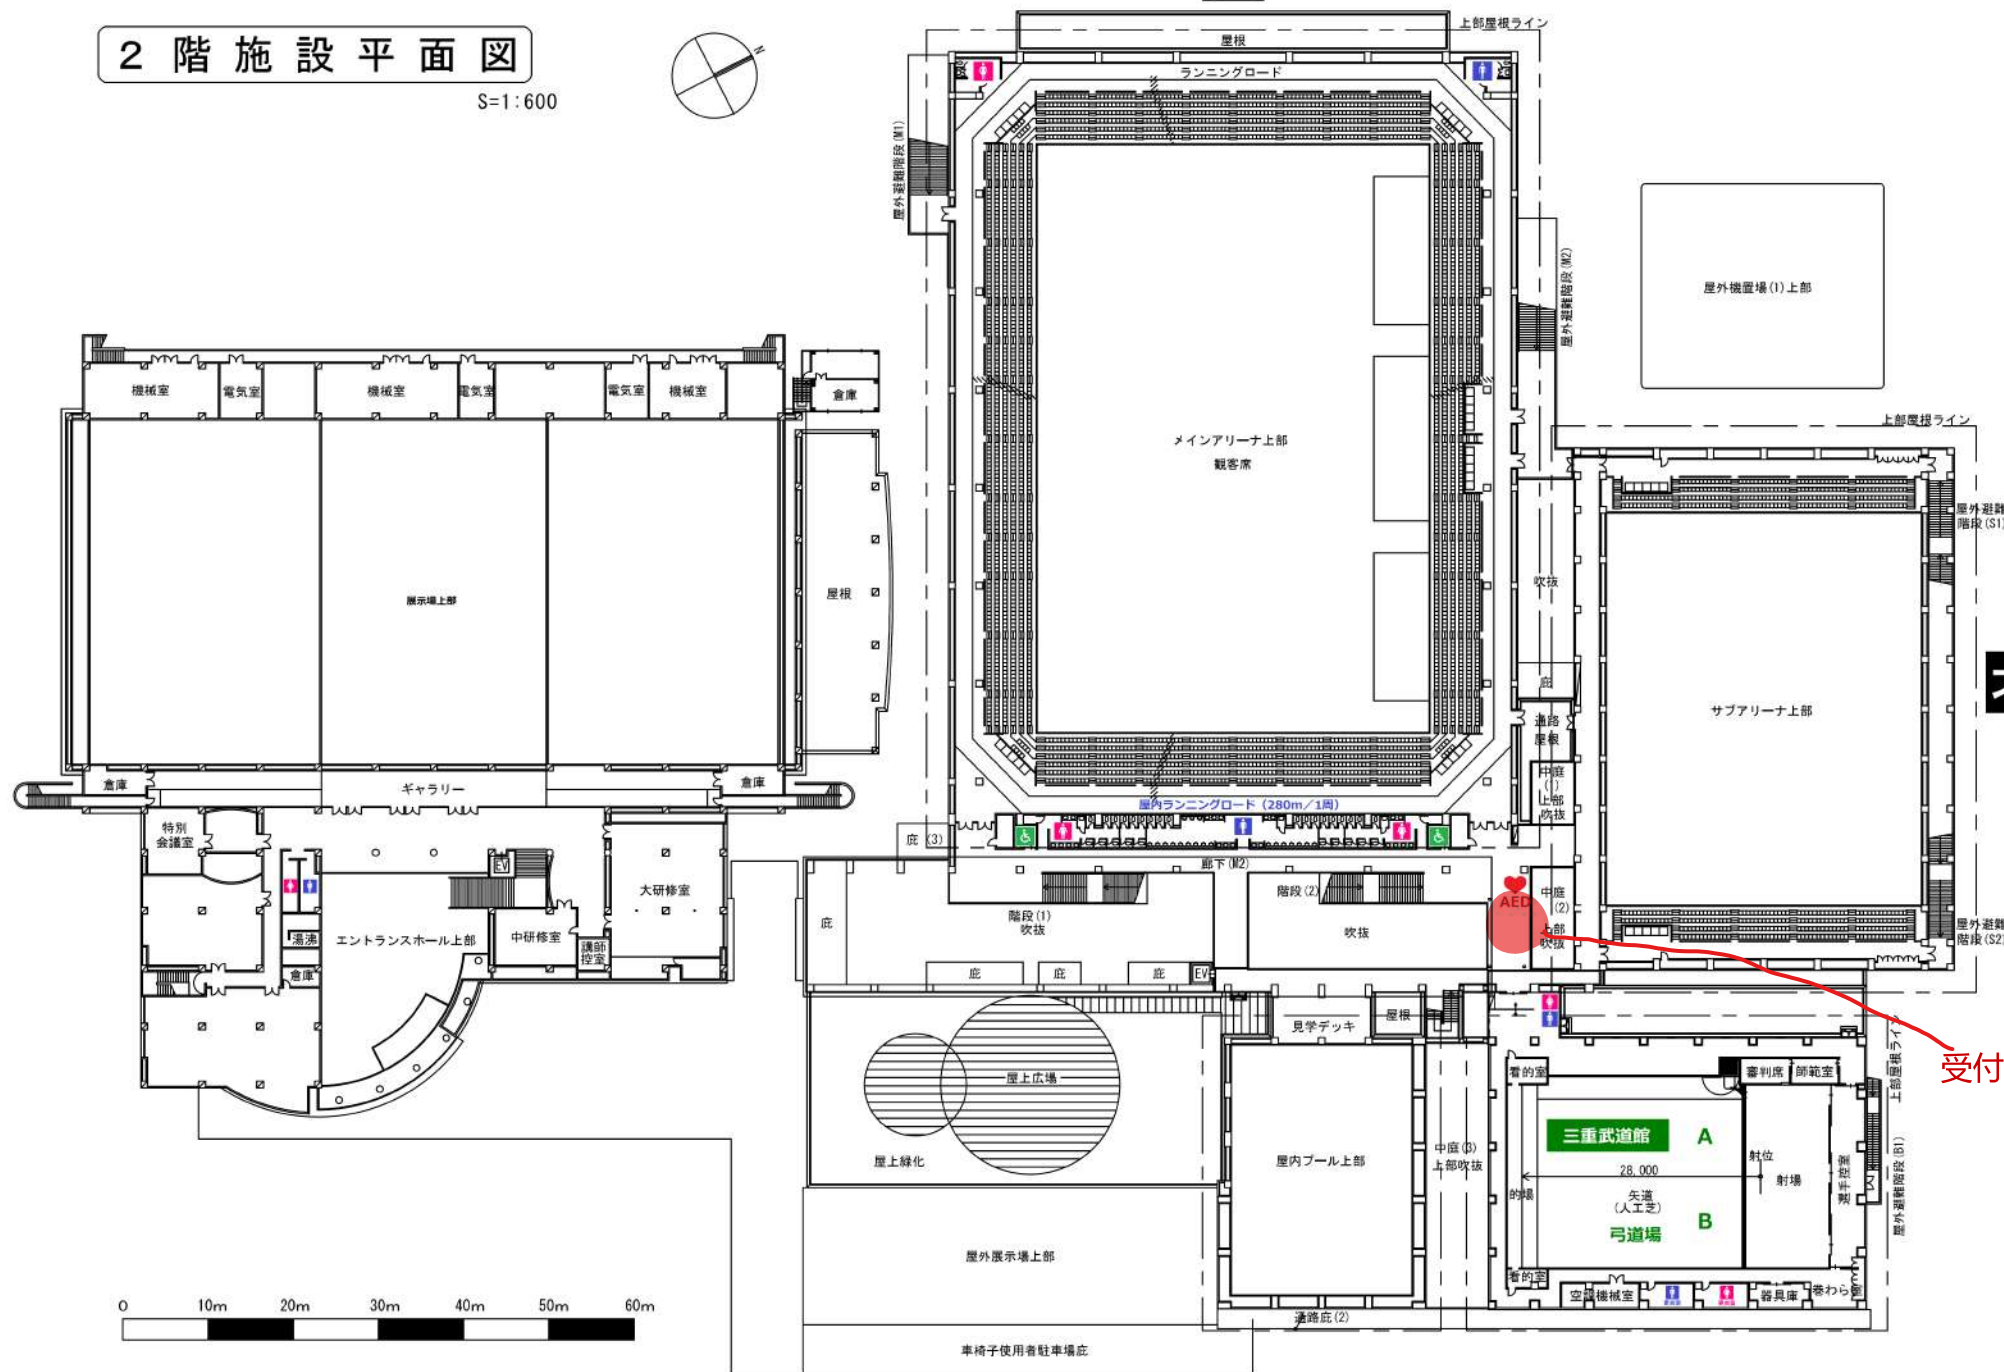

車椅子使用者駐車場

受付